


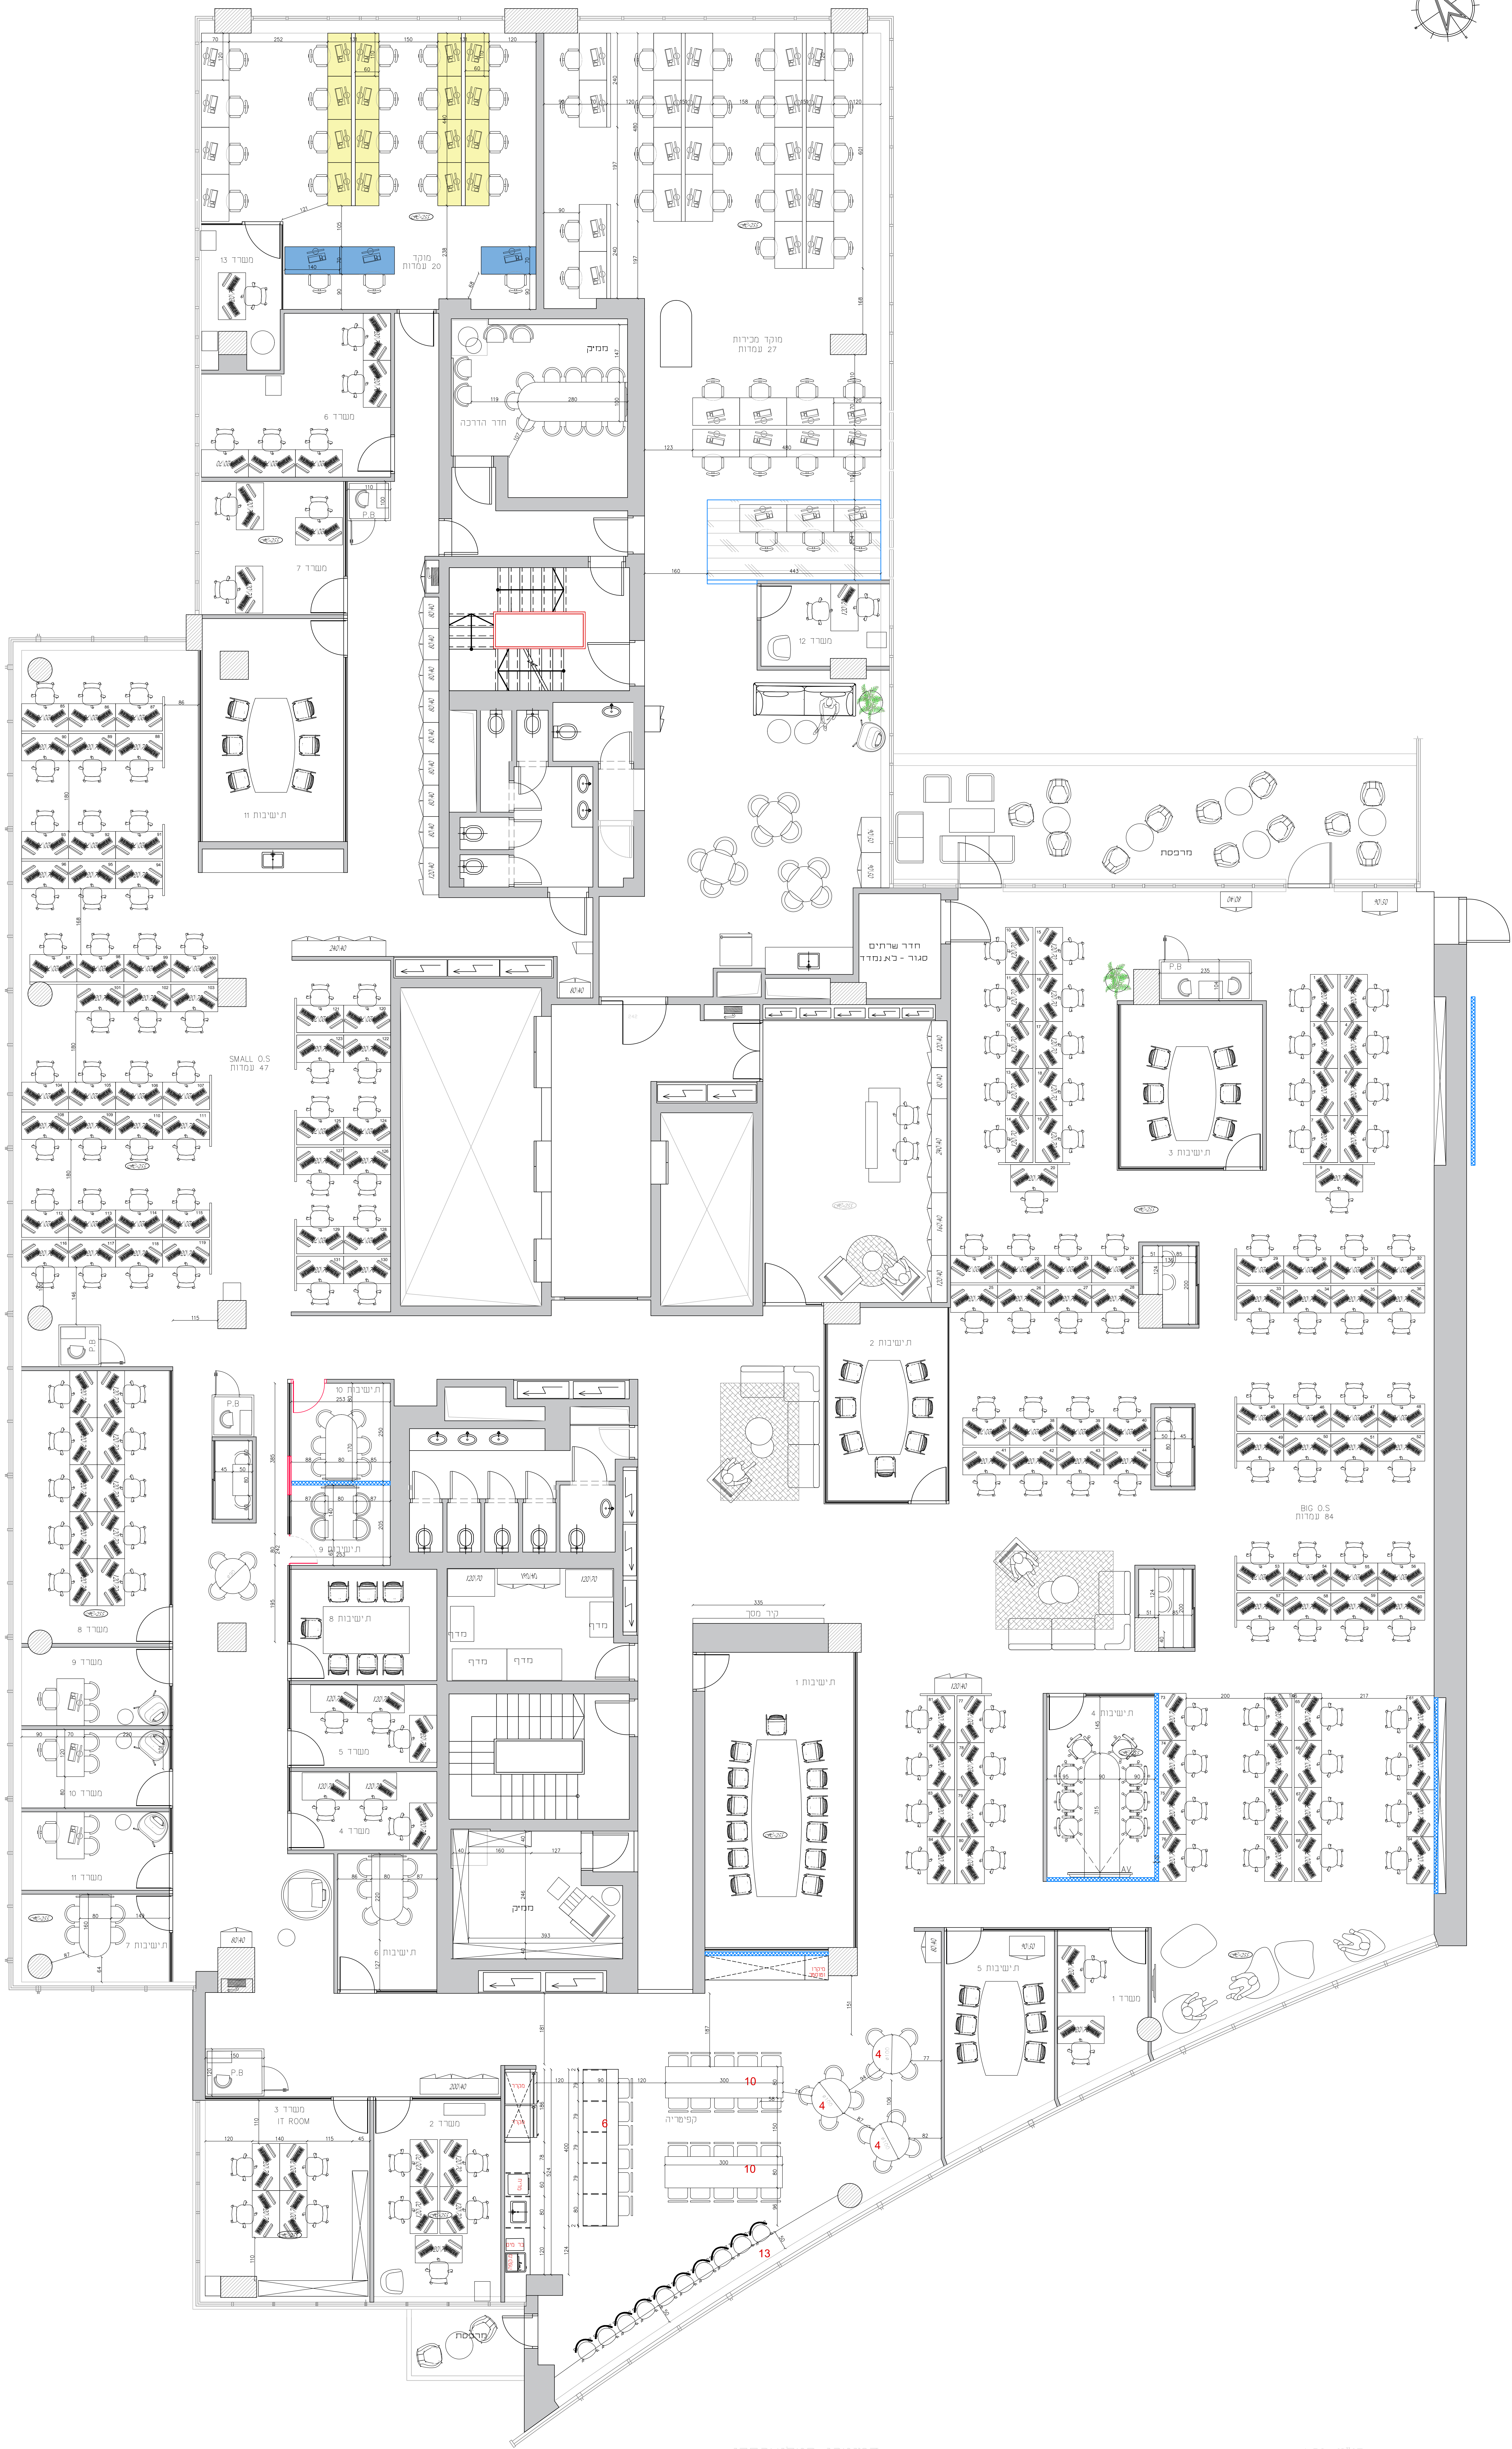

תאריך:				רשימת הפצה	
				תפקיד	שם
				המזמין	
				מ. הפרוייקט	
				חברה	
				פריסות	
				נרות	
				חשמל	
				ריצוף	

שניונים ועדכונים	
תאריך	מס' מהות השינוי/עדכון
	1
	2
	3
	4
	5
	6
	7
	8
	9
	10
	11

חברות: מבצע משה 4, הוד השרון
diklatalg@gmail.com
נייד: 050-8788707

מנהל/ת פרויקט	מנהל/ת פרויקט
מנהל/ת פרויקט	מנהל/ת פרויקט

לעיון	נאישור	למכרז	לכצו
☐	☐	☒	☐

משרדי GETT
הברזל 19, בניין D

מס' גיליון 1	שם התוכנית: העמדה
מהדורה 0	

1:50 נ"ח:

25.12.2025 מעודכן לפי תאריך:

הקבל, אחראי למידות, עליו לבדוק את כל המידות להוריו אדריכר, מצב, כל שנותן את החסות, אין למדוד על גבי התכנית, יש להסתמך על המידות הרשומות.

התכנית והנה המצאה, בלבד, משרשם ומגיש התכנית אינו אדריכר ואינו אחראי לתכנית.

תכנית זו לא בא במקום תכנית חשמל, אינסטלציה וניקיון שכל אנשי מקצוע המורשים יכרך.

כל הכויות שמורות לתכנונים, אין להעתיק, לשנות או להשתמש בחוכיות וברעיונות הנלווים בה ללא אישור מפורש.

(C)